

Stadtteiltreff Johannstadt

Projekt "auf LOS geht's los: Unser Hof soll schöner werden!"
gemeinsame Spielplatzsanierung von Bewohnern
der Johannstadt-Nord





Perspektive Grillplatz / Spielhecke



Grillplatz

- Feuerstelle
- Ort für Ruhe und Kommunikation
- Abschirmung von Spielbereichen durch niedrige, mit Duftpflanzen und Sträuchern bepflanzte Wälle
- Großspiel (z. B. Mensch-ärgere-dich-nicht)

Entwurf aus den Ideen der Bewohner (M 1 : 200)

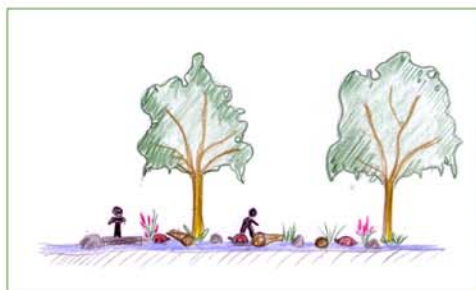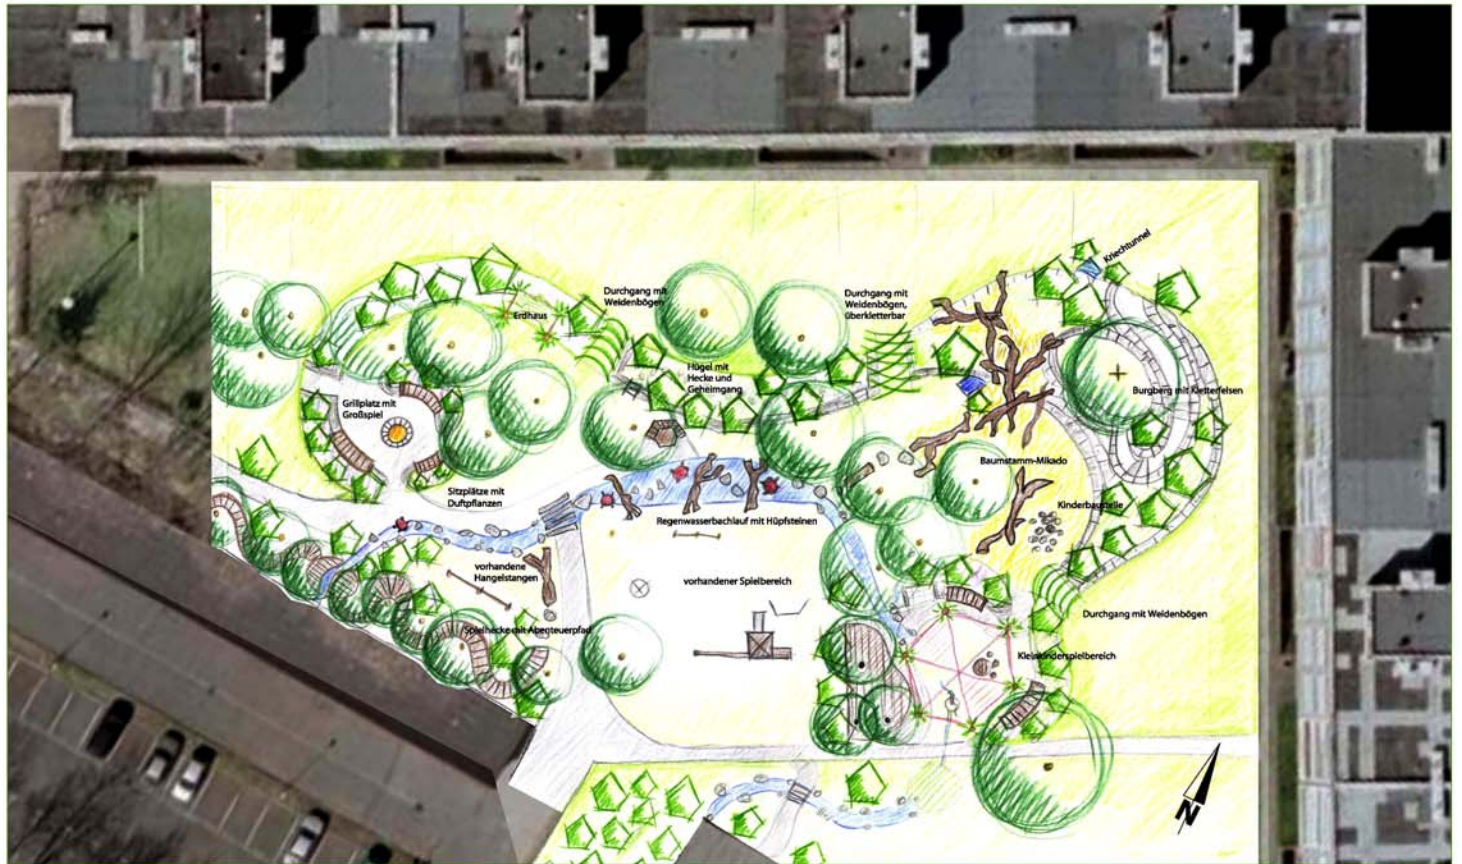

Regenwasserbachlauf

- Regenwasser von Garagen wird gesammelt
- Bachlauf mit Tondichtung
- "Schildkröten" als Kreativprojekt (z.B. Mosaikskulpturen)
- Holzstämmen und Sprungsteine
- Sumpfpflanzen - Naturbeobachtung von Schmetterlingen u. a.



Burgberg

- Klettermöglichkeiten auf allen Seiten:
 - "Kletterfelsen"
 - Baumstamm-Mikado
- vertiefter Sitzbereich, umgeben von Burgmauern"
- heimische Sträucher zur Naturbeobachtung



Kleinkinderspielplatz

- Wasser-Sand-Spielgelände
- Abschirmung von Spielbereichen für Größere durch niedrige bepflanzte Wälle
- Sonnensegel, an Kopfweiden aufgehängt
- schöne Sitzplätze mit Duft- und Naschpflanzen
- Holzterrasse zum Picknickmachen, Liegen und Wickeln
- "Kinderwagenparkplatz"